
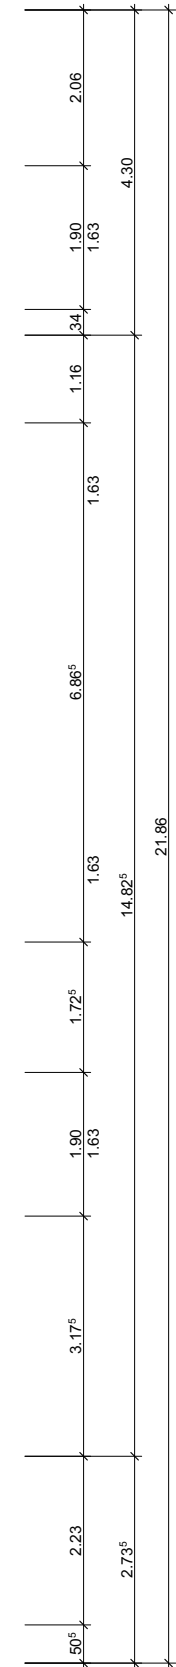
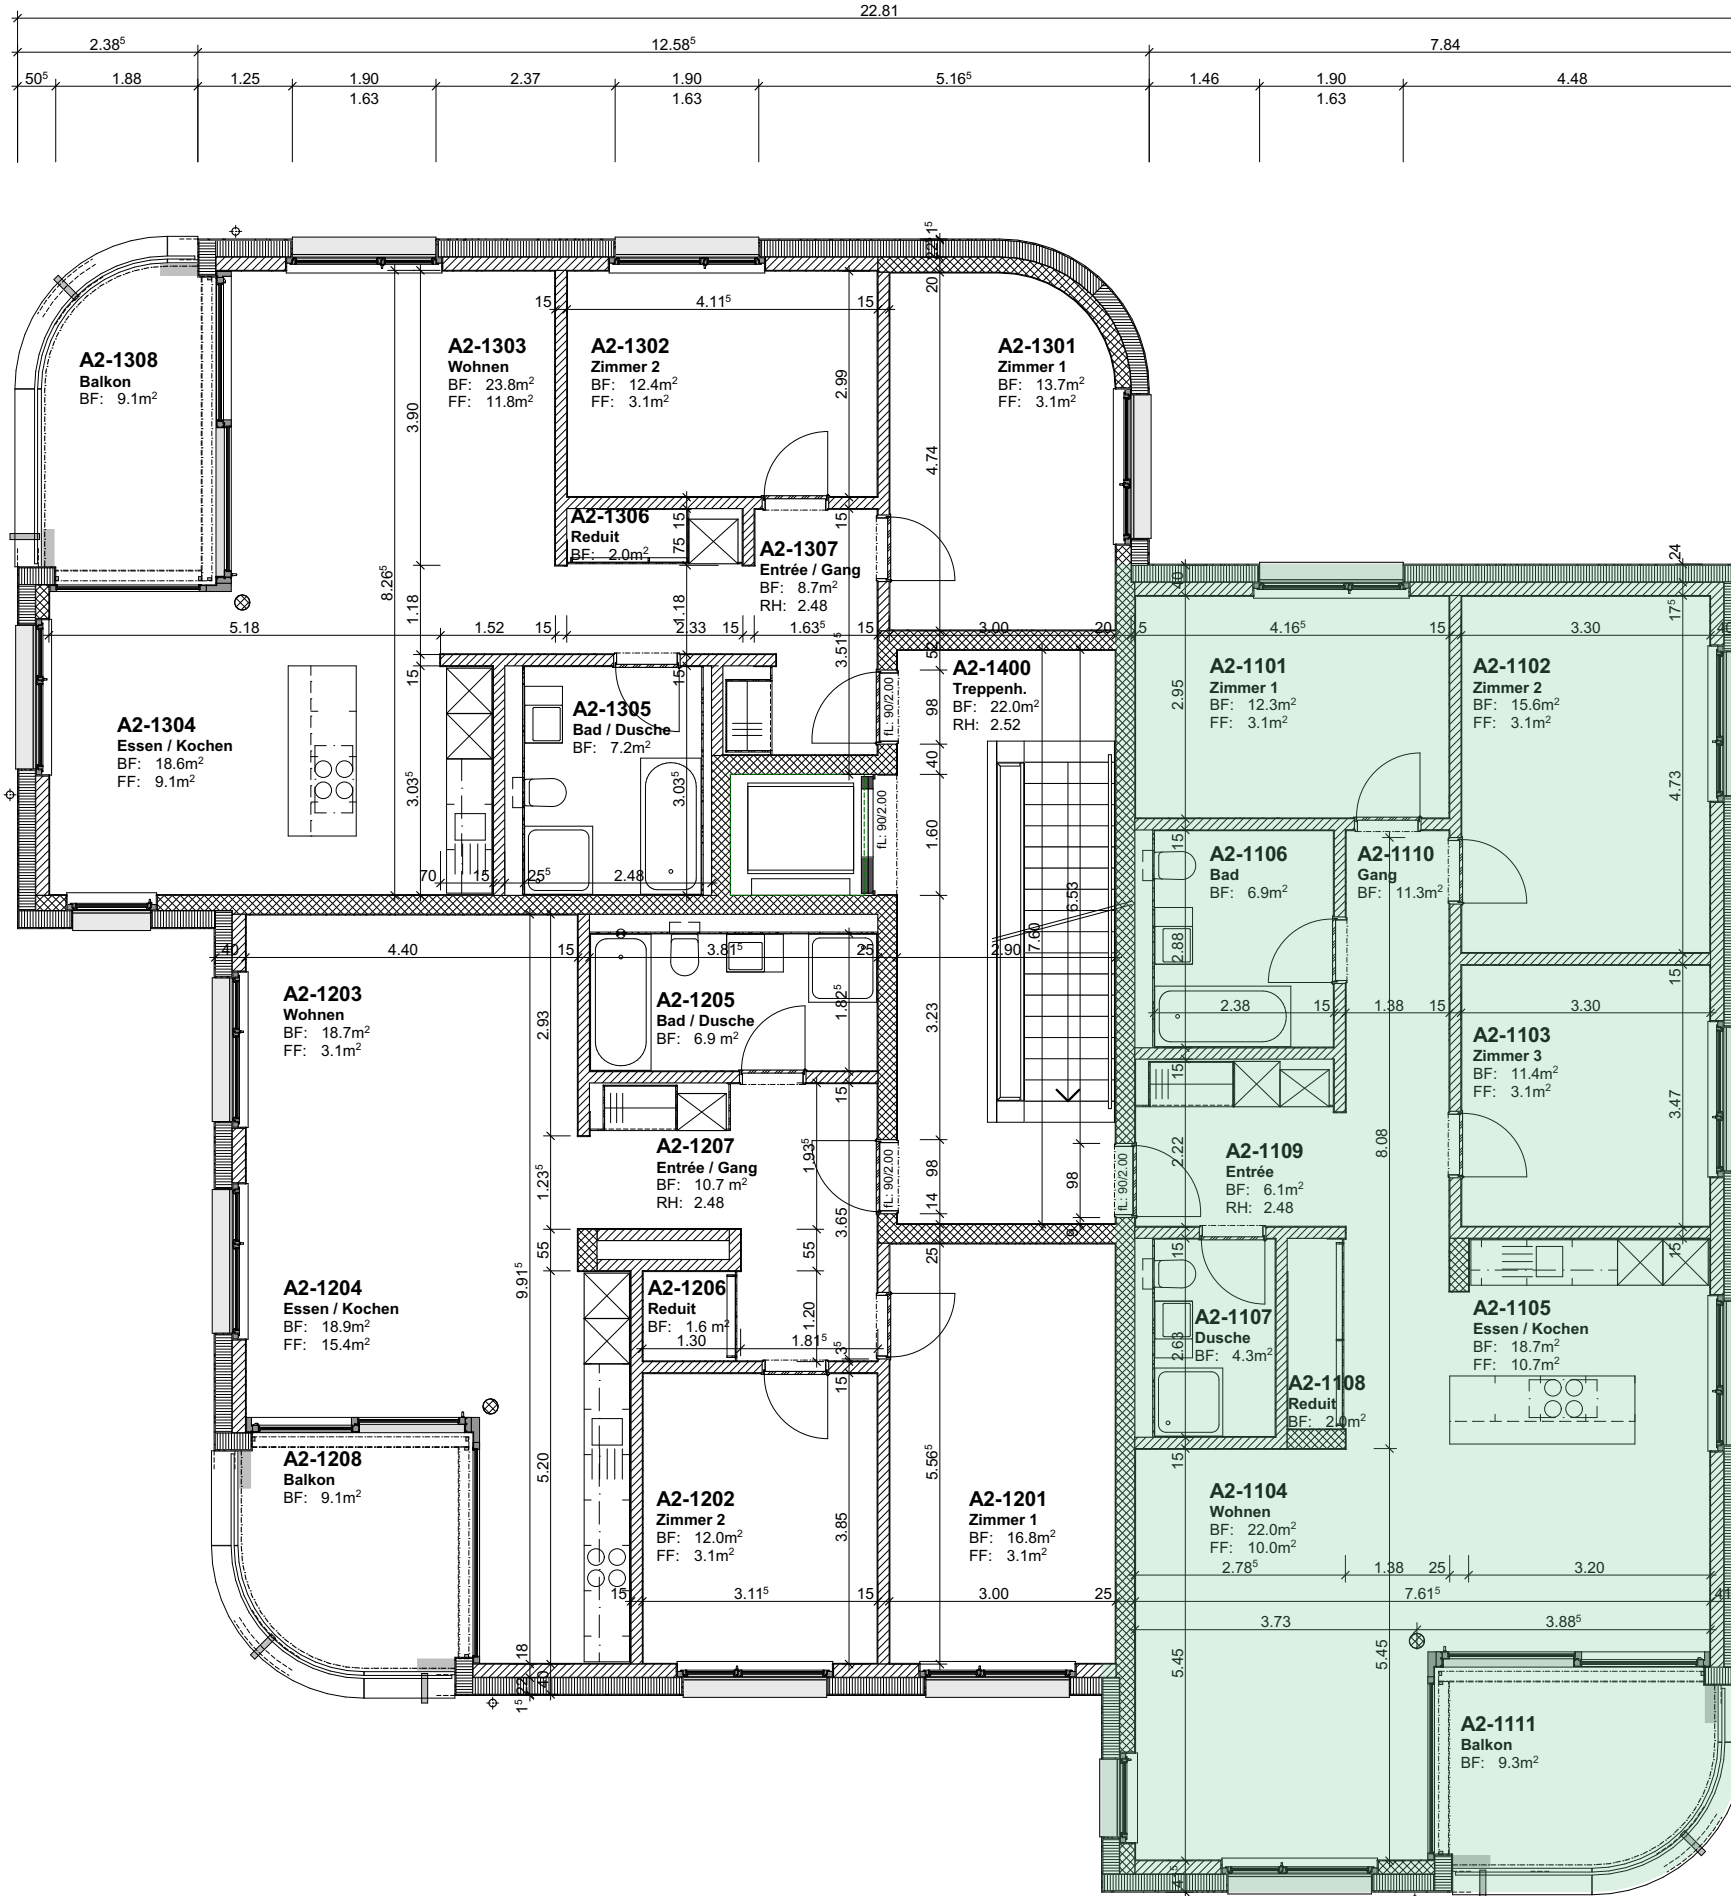



1.OG - Wohnung 13

Nr: **A2-13**
 Zi: 3.5 Zimmer
 BF: 87.0 m² + 9.1 m² Balkon
 RH: 2.48m

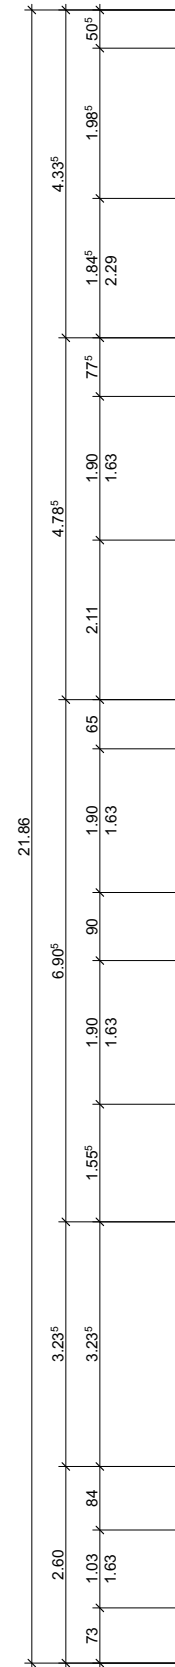


1.OG - Wohnung 12

Nr: **A2-12**
 Zi: 3.5 Zimmer
 BF: 85.3 m² + 9.1 m² Balkon
 RH: 2.48m

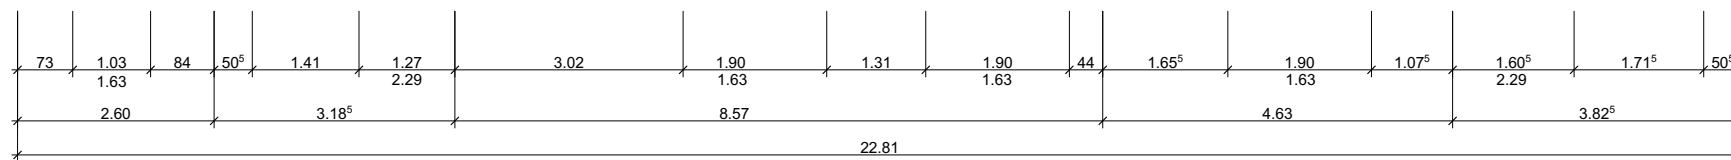

1.OG - Wohnung 11

Nr: **A2-11**
 Zi: 4.5 Zimmer
 BF: 110.7 m² + 9.3 m² Balkon
 RH: 2.48m

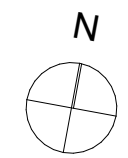

| | | | |
|--|--|---|---------------------------|
| Bauvorhaben: Wohnung A2 Orpund Hauptstrasse, 2552 Orpund | Auftraggeber: Proxy Immobilien AG Gwerdtstrasse 2, 2560 Nidau | Planverfasser: harttigarchitekten Falkenstrasse 17, 2502 Biel/Bienne, t 032 365 60 30, mail@harttig-architekten.ch | Planangröße: A3 |
| Projekt-Nr: 2291 | Plannummer: A2-W11 | Revisionsdatum / Gez.: 1:100 | Massstab: 1:100 |
| Wohnungsgrundrisse | | 1. Obergeschoss_Wohnung 11 | |
| N:\harttig architekten\projekte\2291_wa2o_wohnhaus A2_orpund\CAD\2291_wohnhaus_A2_210209.pln | | | |