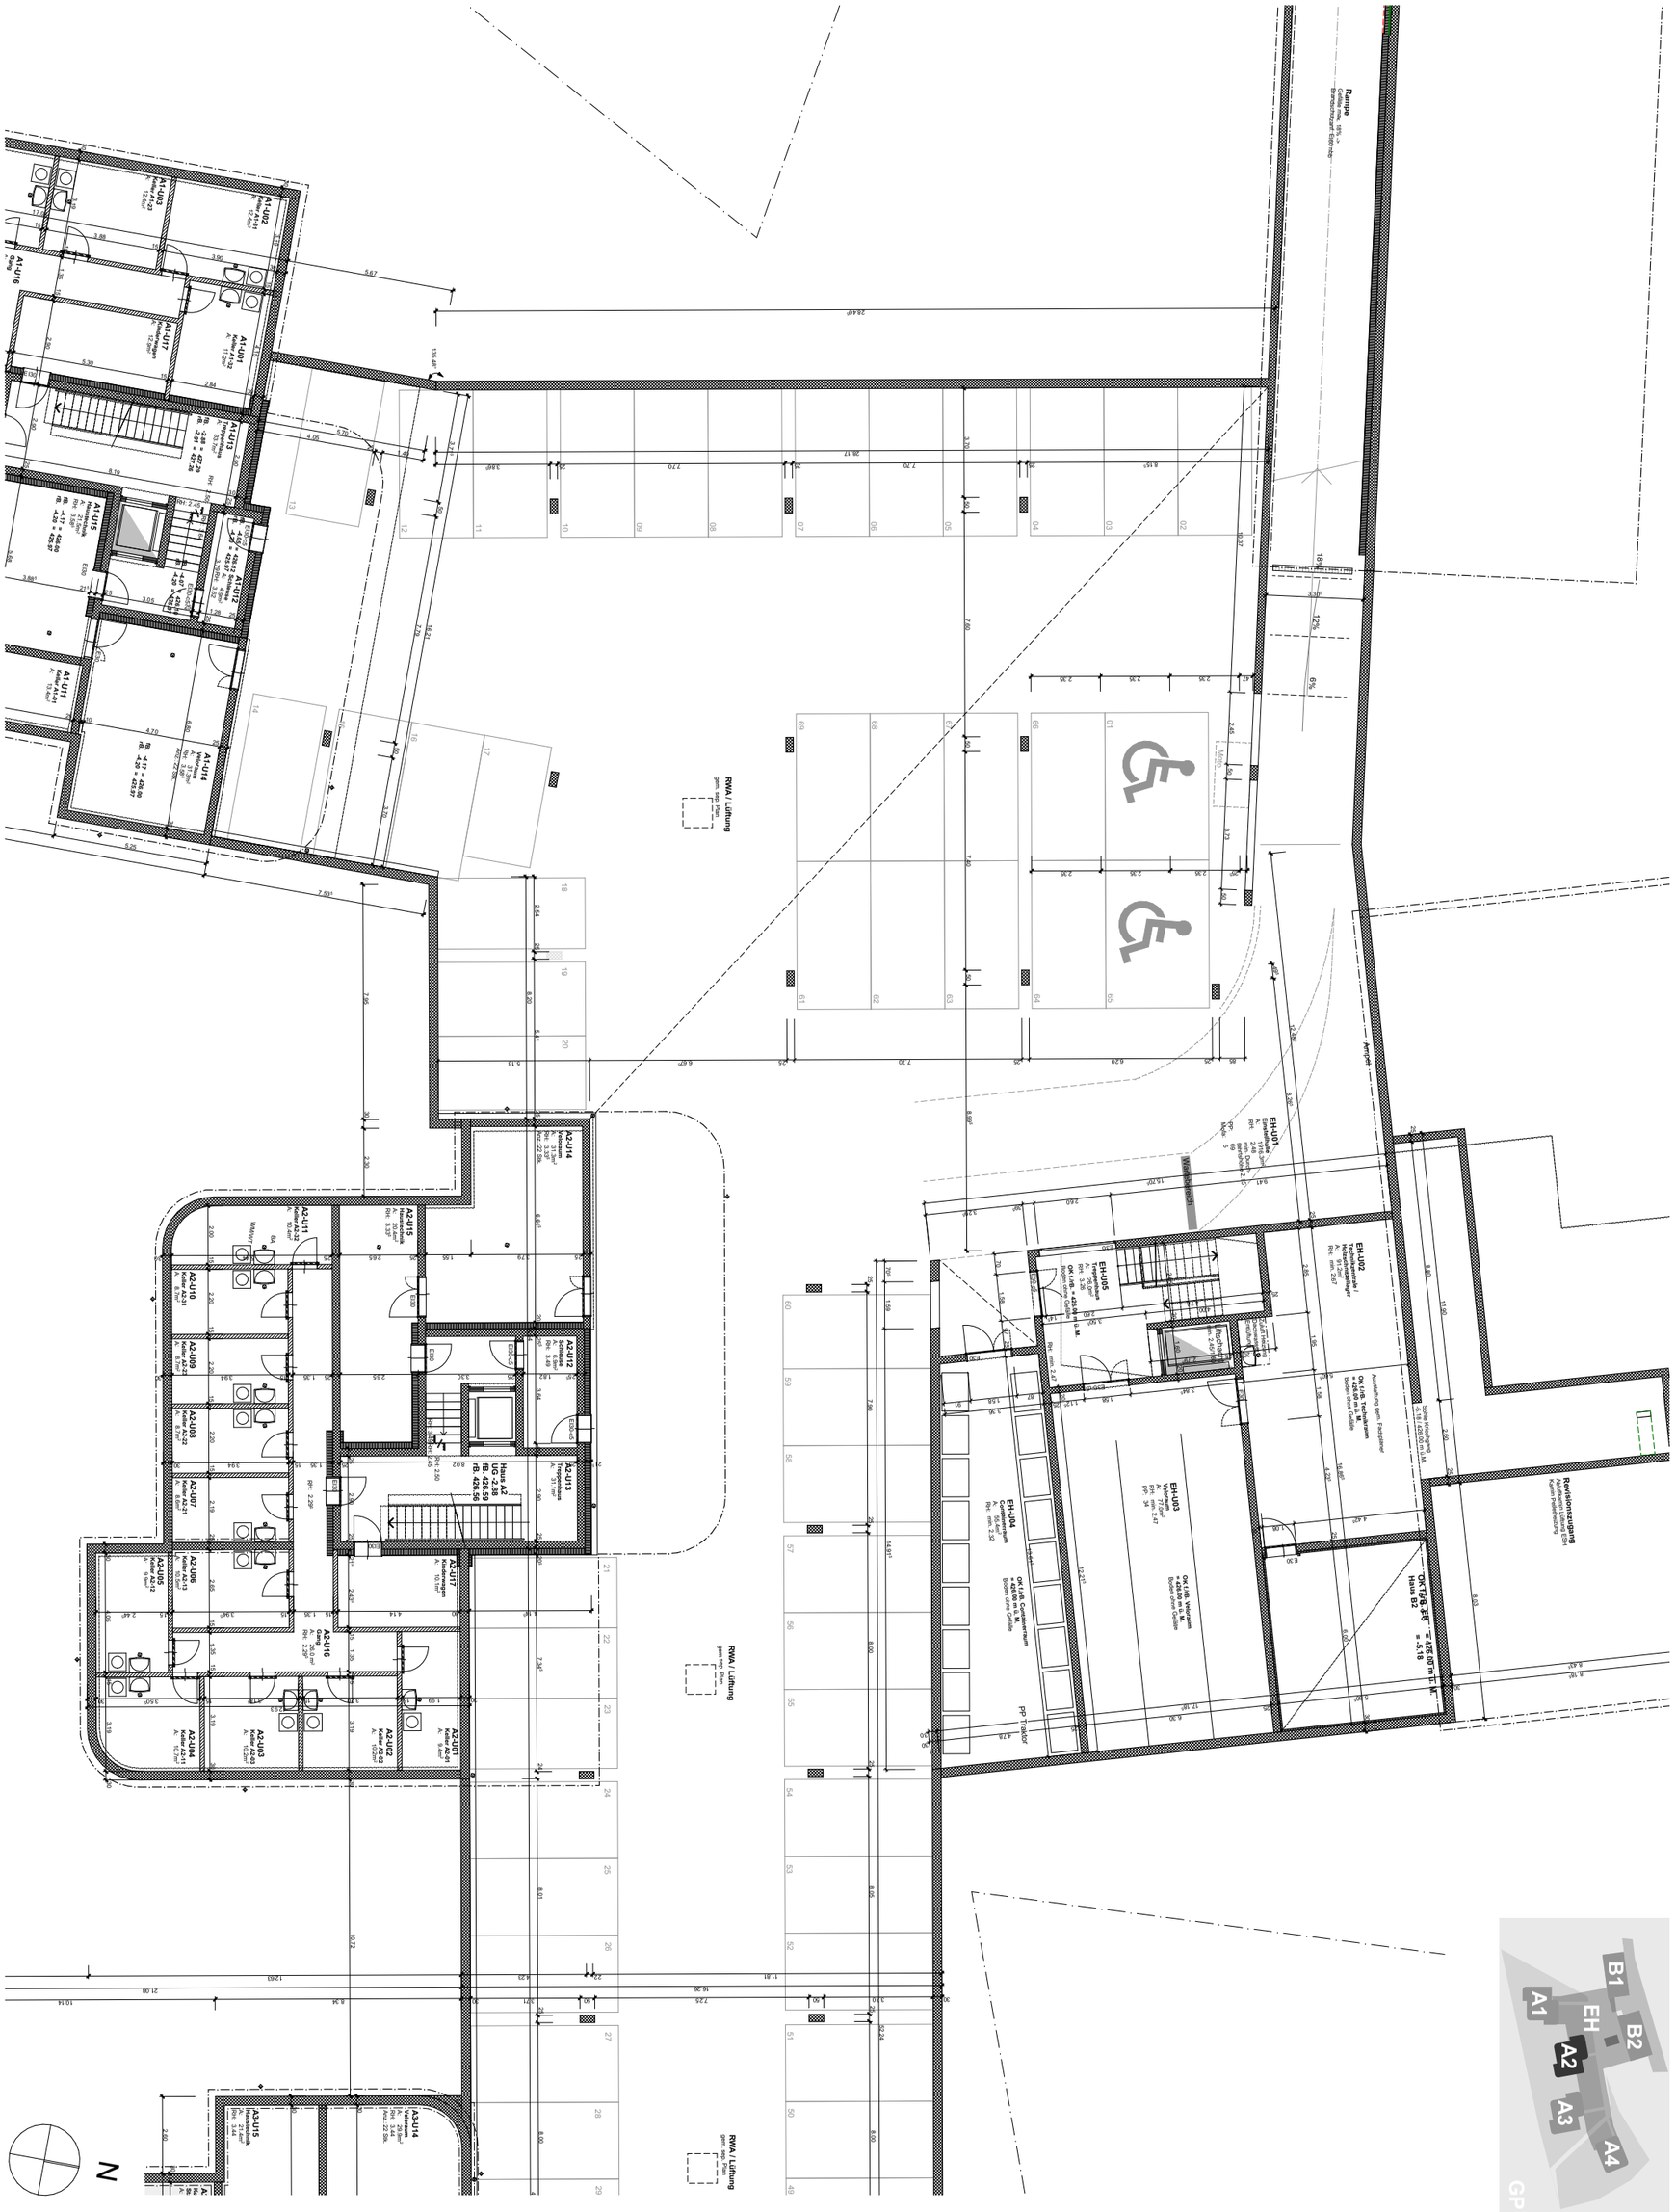

Bauvorhaben:	Projekt-Nr:	Auftraggeber:	Planverfasser:
Wohnung A2 Orpund Hauptstrasse, 2552 Orpund	2291	Proxy Immobilien AG Gwerdtstrasse 2, 2560 Nidau	harttigarchitekten Falkenstrasse 17, 2502 Biel/Bienne, t 032 365 60 30, mail@harttig-architekten.ch

Plannummer:	Plantitel:		Erstellungsdatum / Gez.:	Revisionsdatum:	Massstab:	Plangrösse:
A2-ESH	**Wohnungsgrundrisse**	**Einstellhalle_Haus A2**			1:200	A3

N:\harttig architekten\projekte\2291_wa2o_wohnhaus A2_orpund2\CAD\2291_wohnhaus_A2_210209.pln